



Grundriss

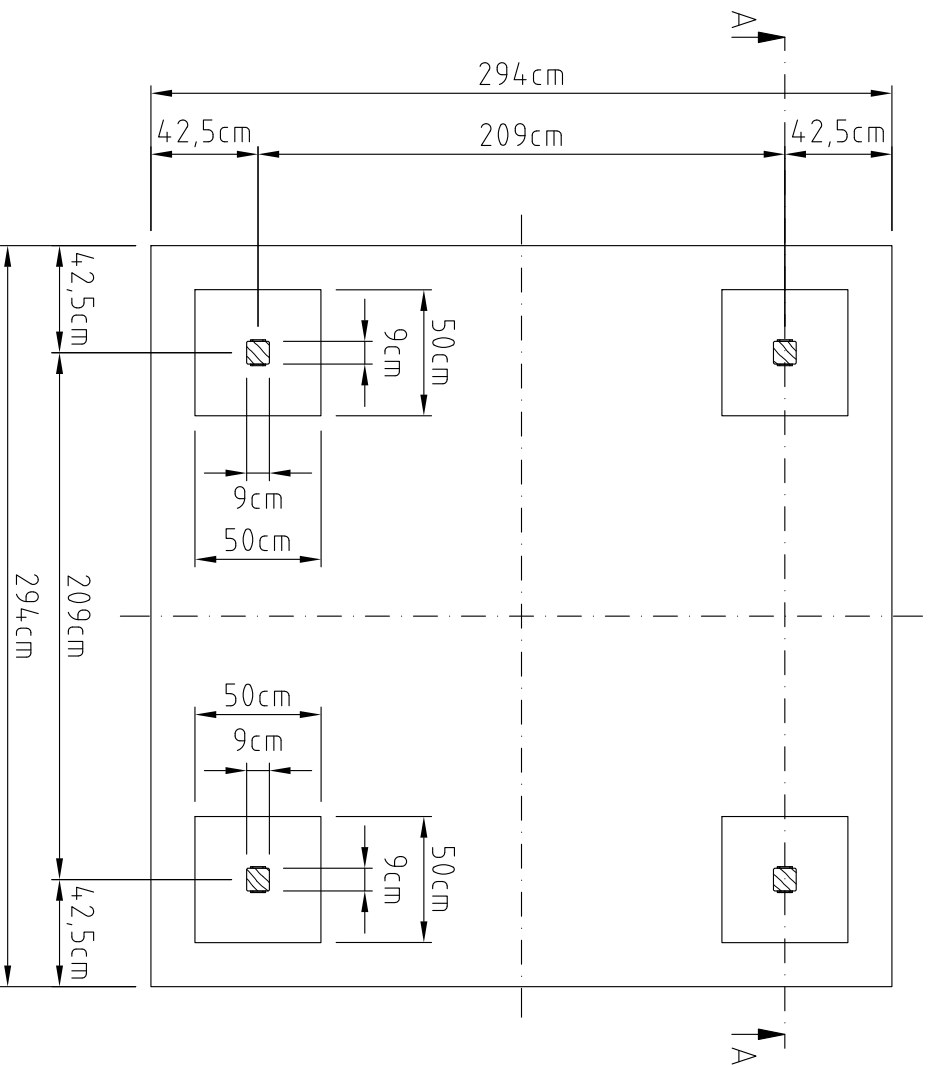

Schnitt A-A

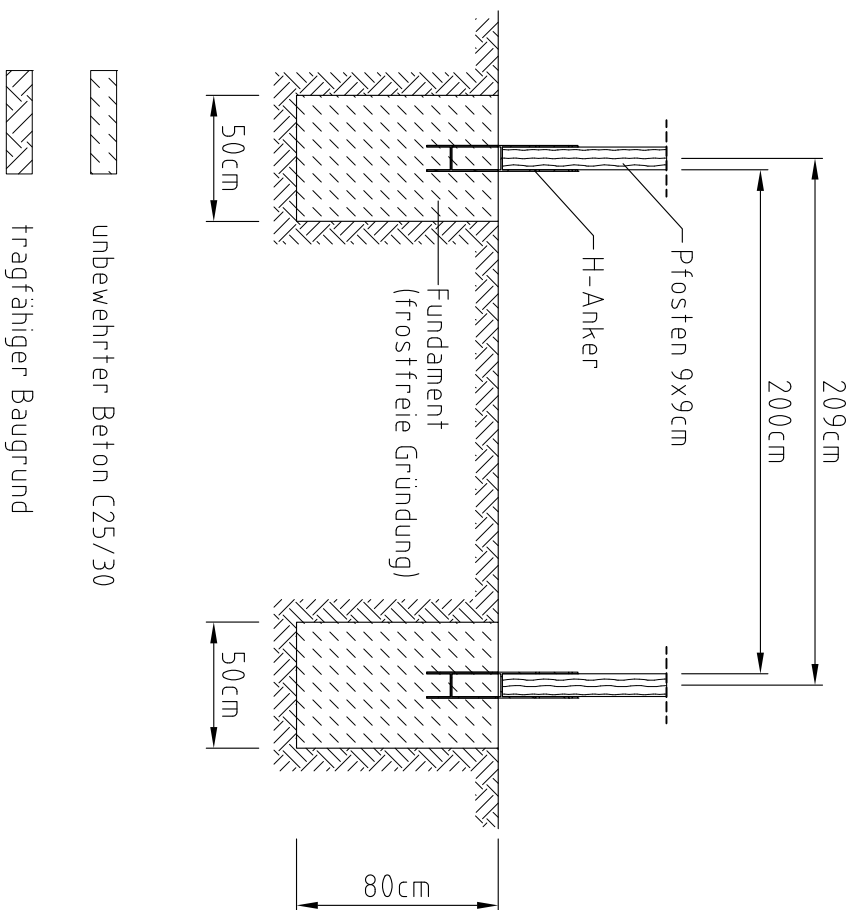

D
GB
F
I
E
P
CZ
PL
HR
SLO
NL
H
➔
2/2

Alle Angaben in mm! Technische Änderungen vorbehalten! © Copyright HR8 3662 Nur zur Lizenzfertigung für die Firma weka! Bei Zuwiderhandlung drohen hohe Geldstrafen!

Zeichner: G. Bode Genehmigt: B. Schott Datum: 09.05.2022 Zeichnungs-Nr.: FP651-2929-00 Maßstab: M 1:30 Stand: 09.05.2022

Erstellt: G. Bode Geändert: Geändert: Geändert: Darstellung: Fundamentplan Blatt-Nr.: 1/2

Geändert: Geändert: Geändert: Art.-Nr.: 651.2929.00.xx

Geändert: Geändert: Geändert:

Geändert: Geändert: Geändert: 1/2

D	GB	F	I	E	P	CZ	PL	HR	SLO
Fundamentplan	foundation plan	Plan de fondation	Schema delle fondamenta	plano de fundación	Plano de fundações	Výkres základů	Plan fundamentów	Plan temelja	Temeljni načrt
frostfrei gründen	frost-free base	Fondation hors gel	aseguire la fundamenta al riparo dal gelo	echar cimientos con protección frente a heladas	Crear fundações com profundidade suficiente (ao abrigo do gelo)	Základy v nemrzoucí houbce	posadowienie wolne od przemarzania	granica zamrzavanja tla	Zemljišča, odporna proti zmrzovanju
Schnitt	Cut	Coupe	Sezione	corte	Corte	Řez	Przekrój	Presjek	Prerez
Grundriss	Floor plan	Plan d'ensemble	Pianta	plano horizontal	Pianta	Púdorys	Plan	Tloort	Tloris
Technische Änderungen vorbehalten!	Subject to technical modifications	Sous réserve de modifications techniques !	Con riserva di modifiche tecniche	!Quedan reservadas las modificaciones técnicas!	Reservado o direito a alterações técnicas!	Technické změny vyhrazeny!	Zastrzeżenie się możliwości wprowadzenia zmian technicznych!	Pridržavajte se tehničnih izmen!	Pridržujemo si pravice do tehničnih sprememb
Beton C25/30	C25/30 concrete	Béton C25/30	Beton C25/30	hormigón C25/30	Betão C25/30	Beton C25/30	Beton C25/30	Beton C25/30	Beton C25/30
tragfähiger Baugrund	sustainable building foundation	Sol de fondation stable	Terrano di fondazione solido	terreno firme	Terrano de construção resistente à carga	Únosný stavební pozemek	nošny grunt budowlany	nosivi sloj tla	Nosilno zemljišče
Pfosten 9 x 9	9 x 9 studs	Poteaux 9 x 9	Pilone 9 x 9	postes 9 x 9	Pilares 9 x 9	Slouppek 9 x 9	Slup 9 x 9	Stupovi 9 x 9	Stieber 9 x 9
H-Anchor	H anchor	Ancrage en H	Ancoraggi a H	ancla en H	Ancoragem em H	Kotva H	Kotwa H	H-anchor	Sidro H
NL	H								
funderingsplan	Alapzatterv								
fundering vorstrij	Fagymentes alapozás								
doorsnede	Metszet								
grondplan	alaprajz								
Technische wijzigingen voorbehouden!	Szerelési utasítás teraszlejtőkhoz!								
beton C25/30	Beton C25/30								
belastbare bouwgrond	Téherhordó terület								
paal 9 x 9	oszlop 9 x 9								
H-anker	H-horgony								

- D
 GB
 F
 I
 E
 P
 CZ
 PL
 HR
 SLO
 NL
 H

Alle Angaben in mm! Technische Änderungen vorbehalten! © Copyright HR8 3662 Nur zur Lizenzfertigung für die Firma weka! Bei Zuwiderhandlung drohen hohe Geldstrafen!

Zeichner:	G. Bode	Genehmigt:	B. Schott	Datum:	09.05.2022
Erstellt:	FP651-2929-00				
Gesändert:					
Gesändert:					
Gesändert:					

Zeichnungs-Nr.: FP651-2929-00
 Maßstab: M 1:30
 Datum: 09.05.2022
 Darstellung: Fundamentplan
 Art.-Nr.: 651.2929.00.XX
 Blatt-Nr.: 2/2

